





# A.11 76,59m<sup>2</sup>

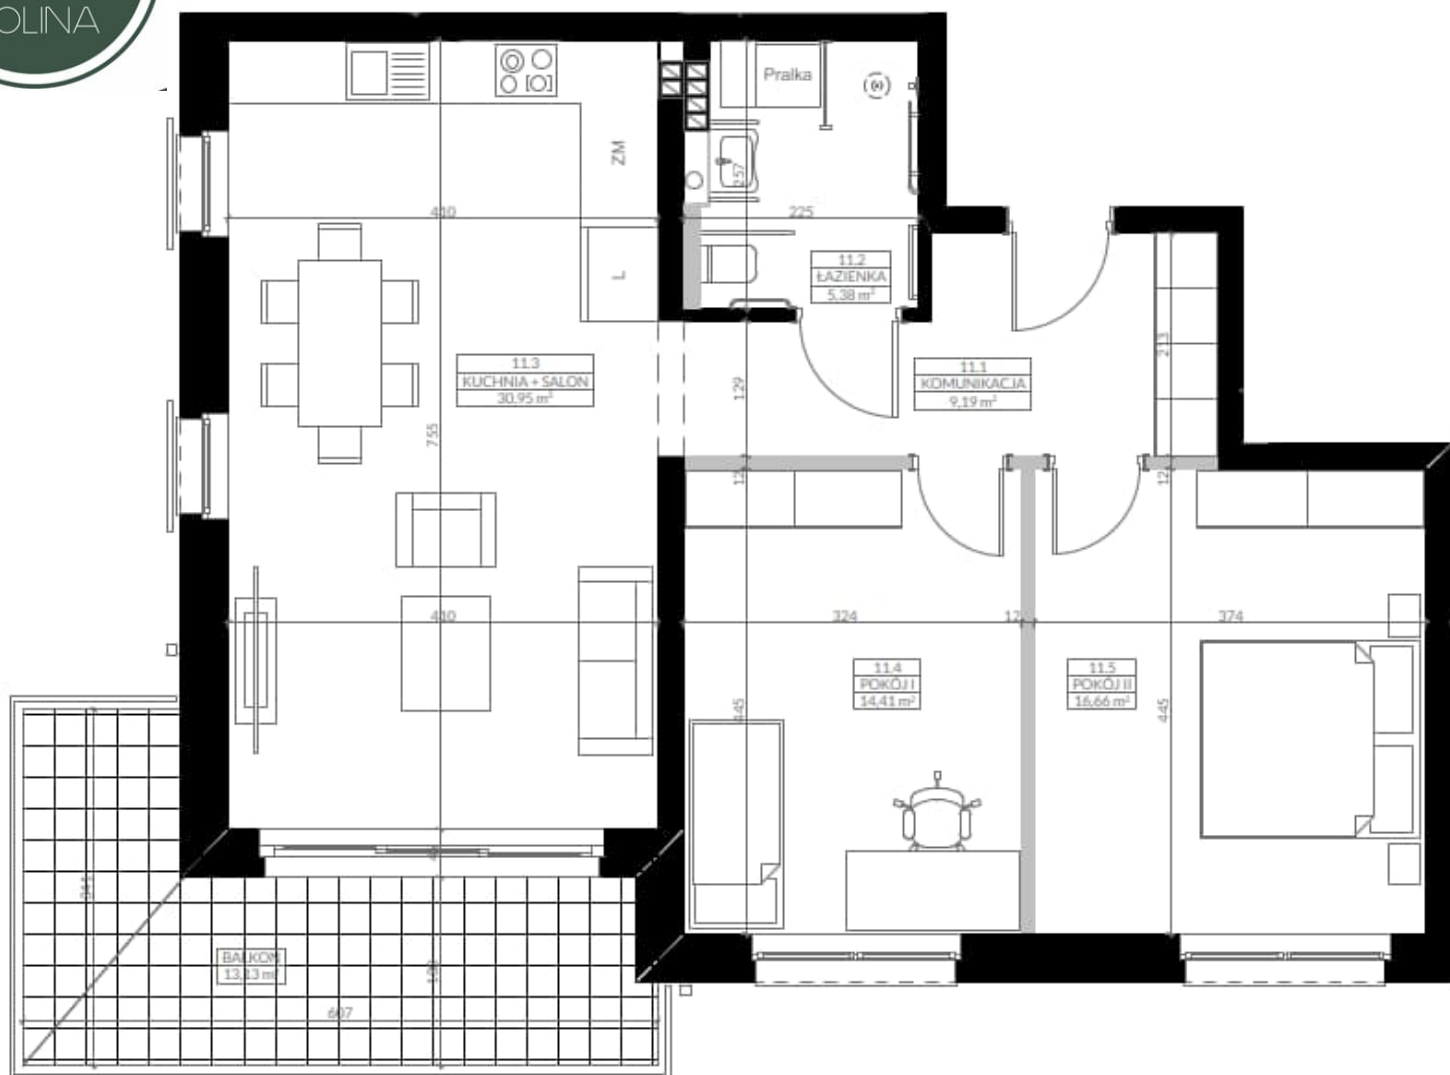

## I PIĘTRO

### MIESZKANIE NR 11

KOMUNIKACJA	9,19
ŁAZIENKA	5,38
KUCHNIA + SALON	30,95
POKÓJ I	14,41
POKÓJ II	16,66
	<b>76,59 m<sup>2</sup></b>
BALKON	13,13

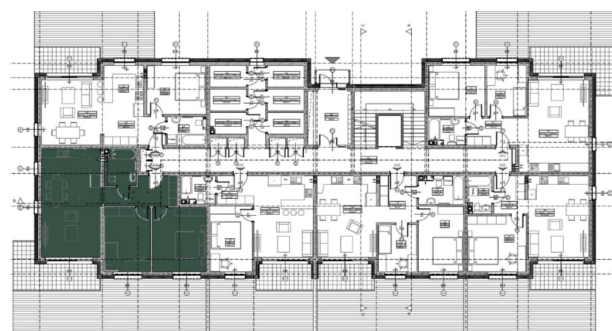

888-511-680

[www.mdpdeveloper.pl](http://www.mdpdeveloper.pl)



Aranżacje mają charakter poglądowy. Powierzchnie z tolerancją 2%. Do powierzchni lokalu nie wlicza się powierzchni ścian nośnych, balkonów i tarasów.

BIURO SPRZEDAŻY  
ul. Warszawska 44  
95-010 Stryków  
[biuro@mdpdeveloper.pl](mailto:biuro@mdpdeveloper.pl)