





# A.12 57,52m<sup>2</sup>

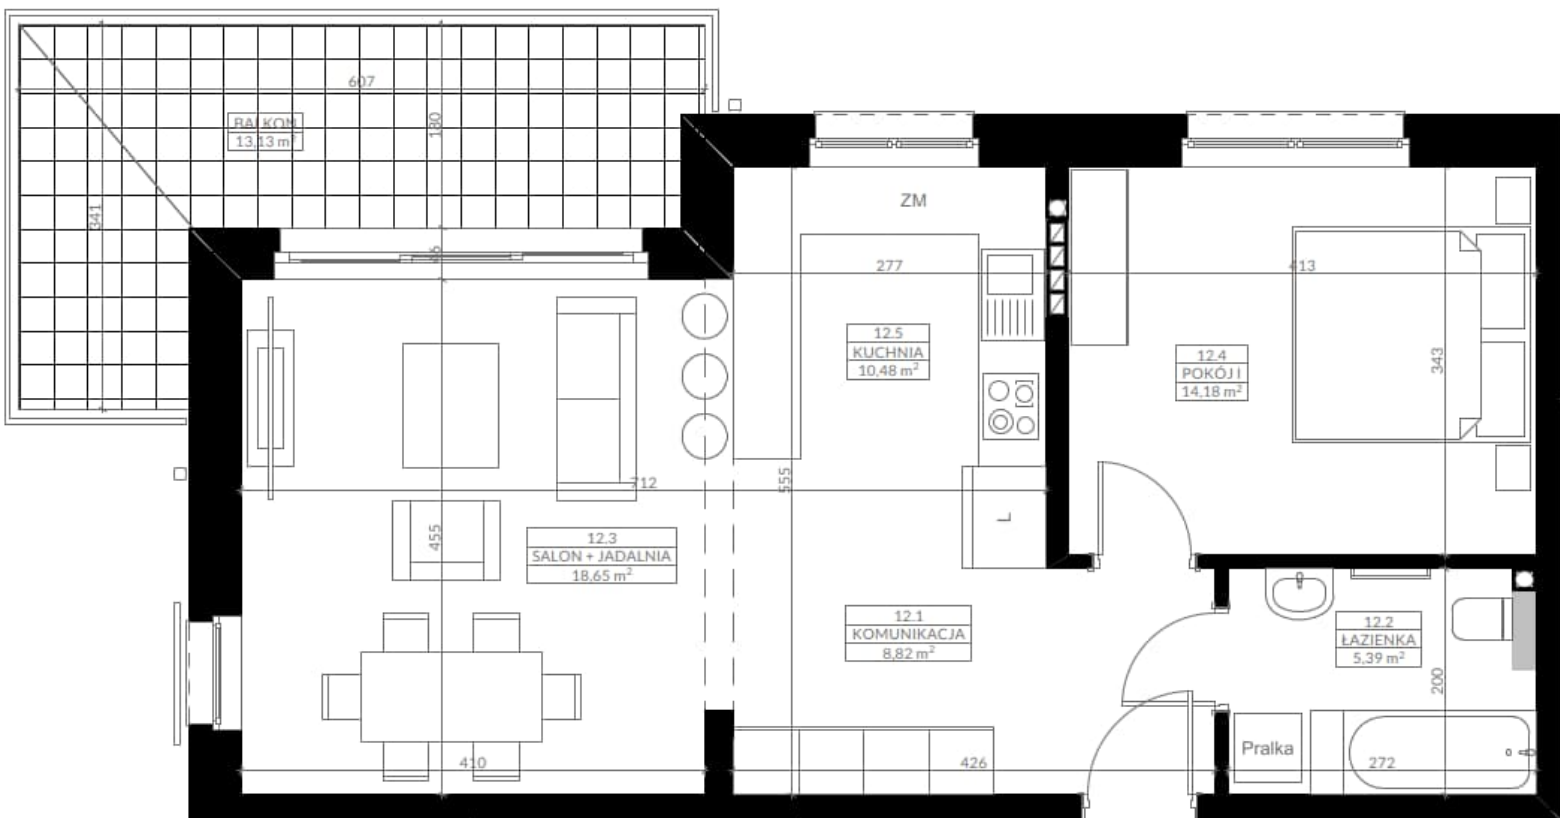

## I PIĘTRO

### MIESZKANIE NR 12

|                  |                            |
|------------------|----------------------------|
| KOMUNIKACJA      | 8,82                       |
| ŁAZIENKA         | 5,39                       |
| SALON + JADALNIA | 18,65                      |
| POKÓJ I          | 14,18                      |
| KUCHNIA          | 10,48                      |
|                  | <b>57,52 m<sup>2</sup></b> |
| BALKON           | 13,13                      |

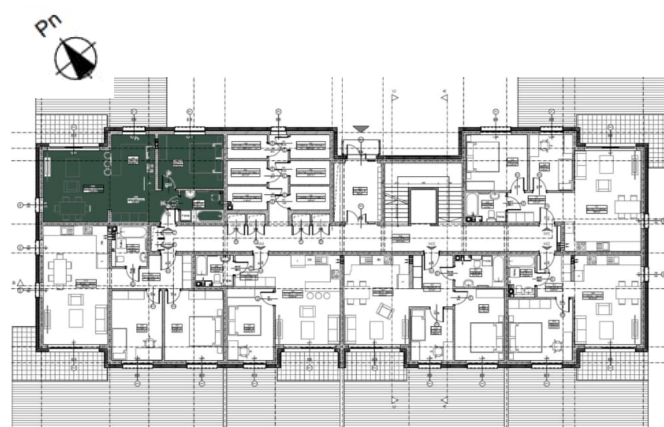

888-511-680

[www.mdpdeveloper.pl](http://www.mdpdeveloper.pl)



Aranżacje mają charakter poglądowy. Powierzchnie z tolerancją 2%. Do powierzchni lokalu nie wlicza się powierzchni ścian nośnych, balkonów i tarasów.

BIURO SPRZEDAŻY  
ul. Warszawska 44  
95-010 Stryków  
[biuro@mdpdeveloper.pl](mailto:biuro@mdpdeveloper.pl)