





A.13 64,42 m<sup>2</sup>

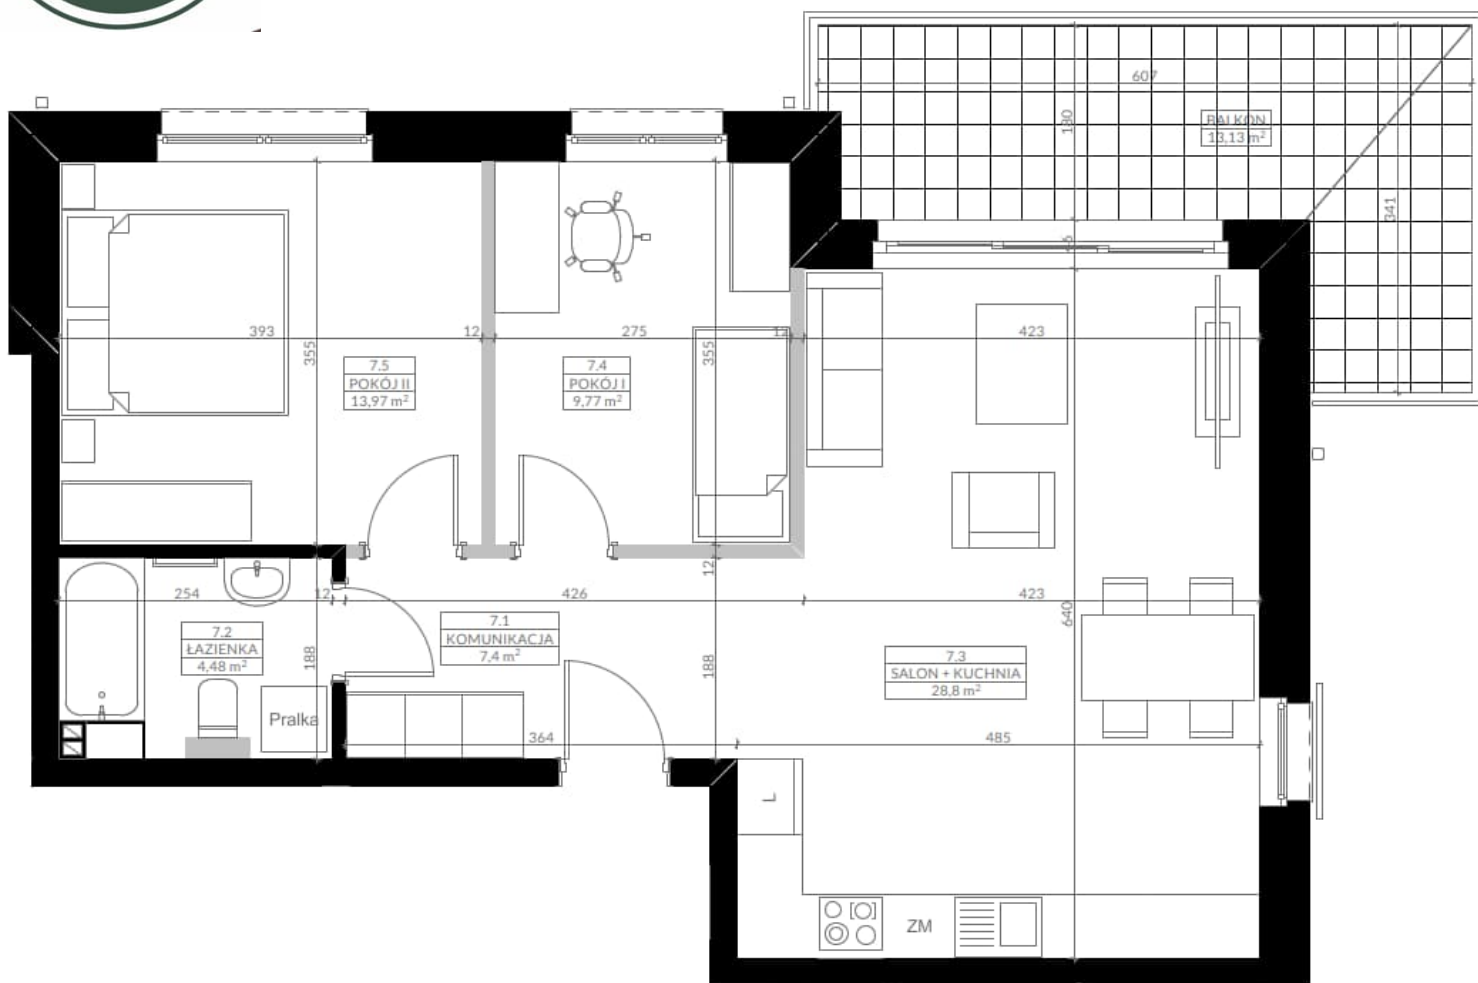

**II PIĘTRO**

**MIESZKANIE NR 13**

KOMUNIKACJA	7,4
ŁAZIENKA	4,48
SALON + KUCHNIA	28,8
POKÓJ I	9,77
POKÓJ II	13,97
	<b>64,42 m<sup>2</sup></b>
BALKON	13,13

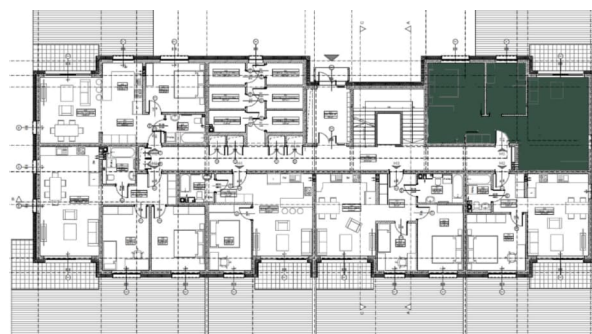

888-511-680

[www.mdpdeveloper.pl](http://www.mdpdeveloper.pl)



Aranżacje mają charakter poglądowy. Powierzchnie z tolerancją 2%. Do powierzchni lokalu nie wlicza się powierzchni ścian nośnych, balkonów i tarasów.

BIURO SPRZEDAŻY  
ul. Warszawska 44  
95-010 Stryków  
biuro@mdpdeveloper.pl