


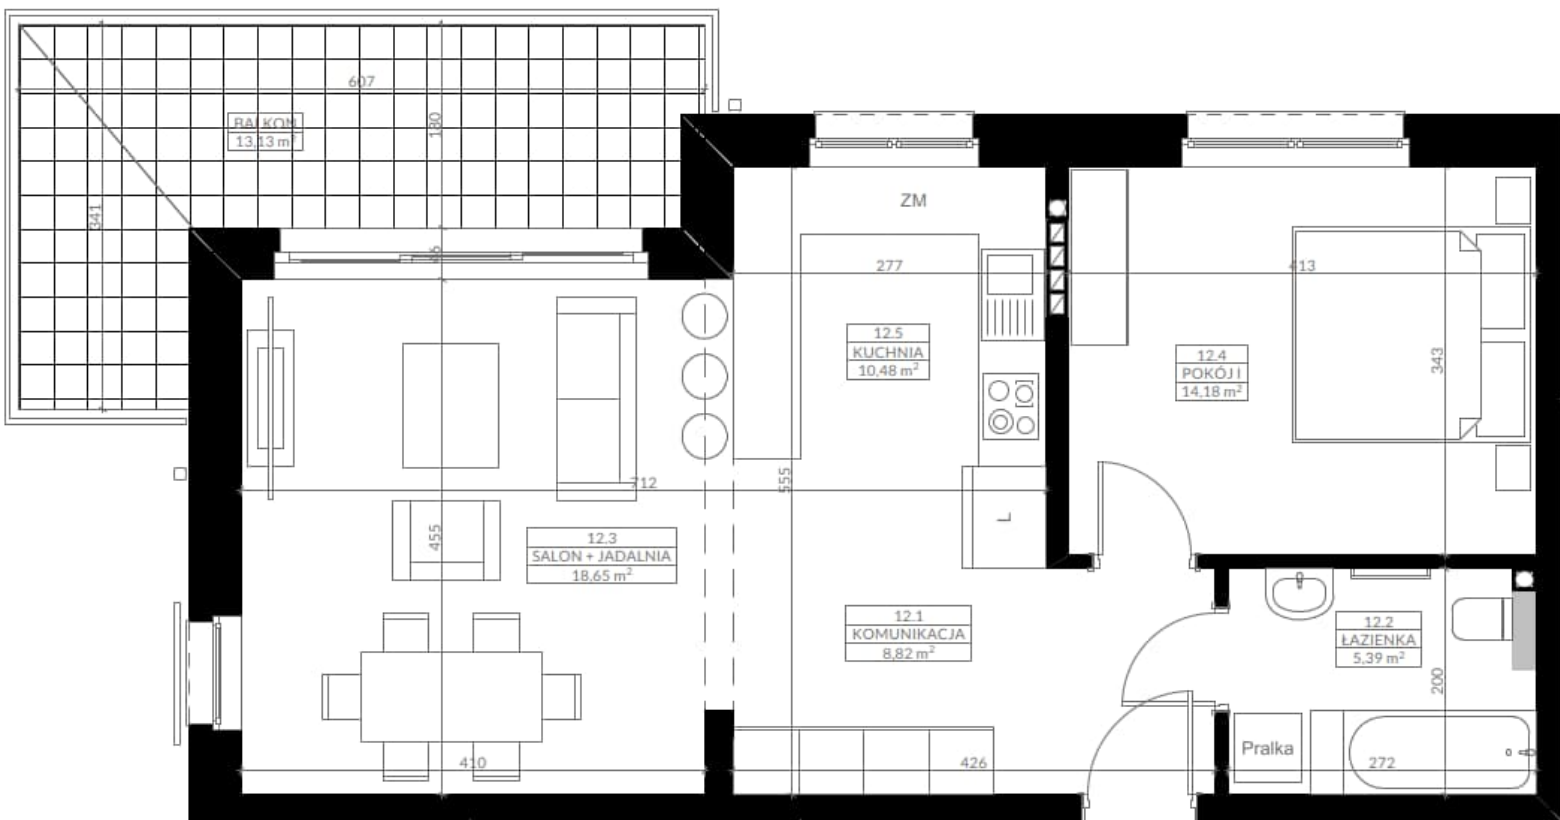


A.18 57,52m²



II PIĘTRO

MIESZKANIE NR 18

KOMUNIKACJA	8,82
ŁAZIENKA	5,39
SALON + JADALNIA	18,65
POKÓJ I	14,18
KUCHNIA	10,48
	57,52 m²
BALKON	13,13

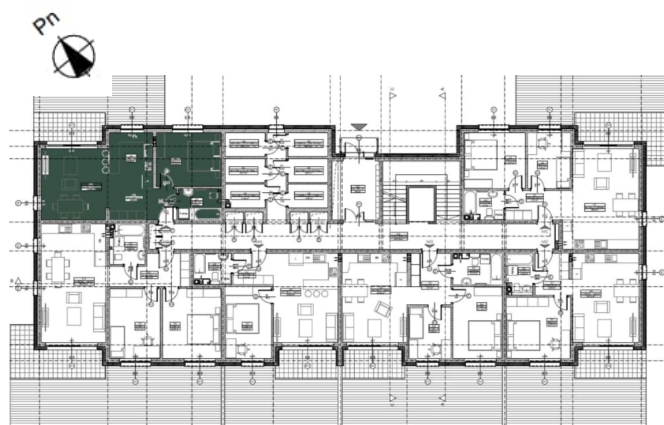

☎ 888-511-680

www.mdpdeveloper.pl



Aranżacje mają charakter poglądowy. Powierzchnie z tolerancją 2%. Do powierzchni lokalu nie wlicza się powierzchni ścian nośnych, balkonów i tarasów.

BIURO SPRZEDAŻY
ul. Warszawska 44
95-010 Stryków
biuro@mdpdeveloper.pl