





A.19 64,42 m²

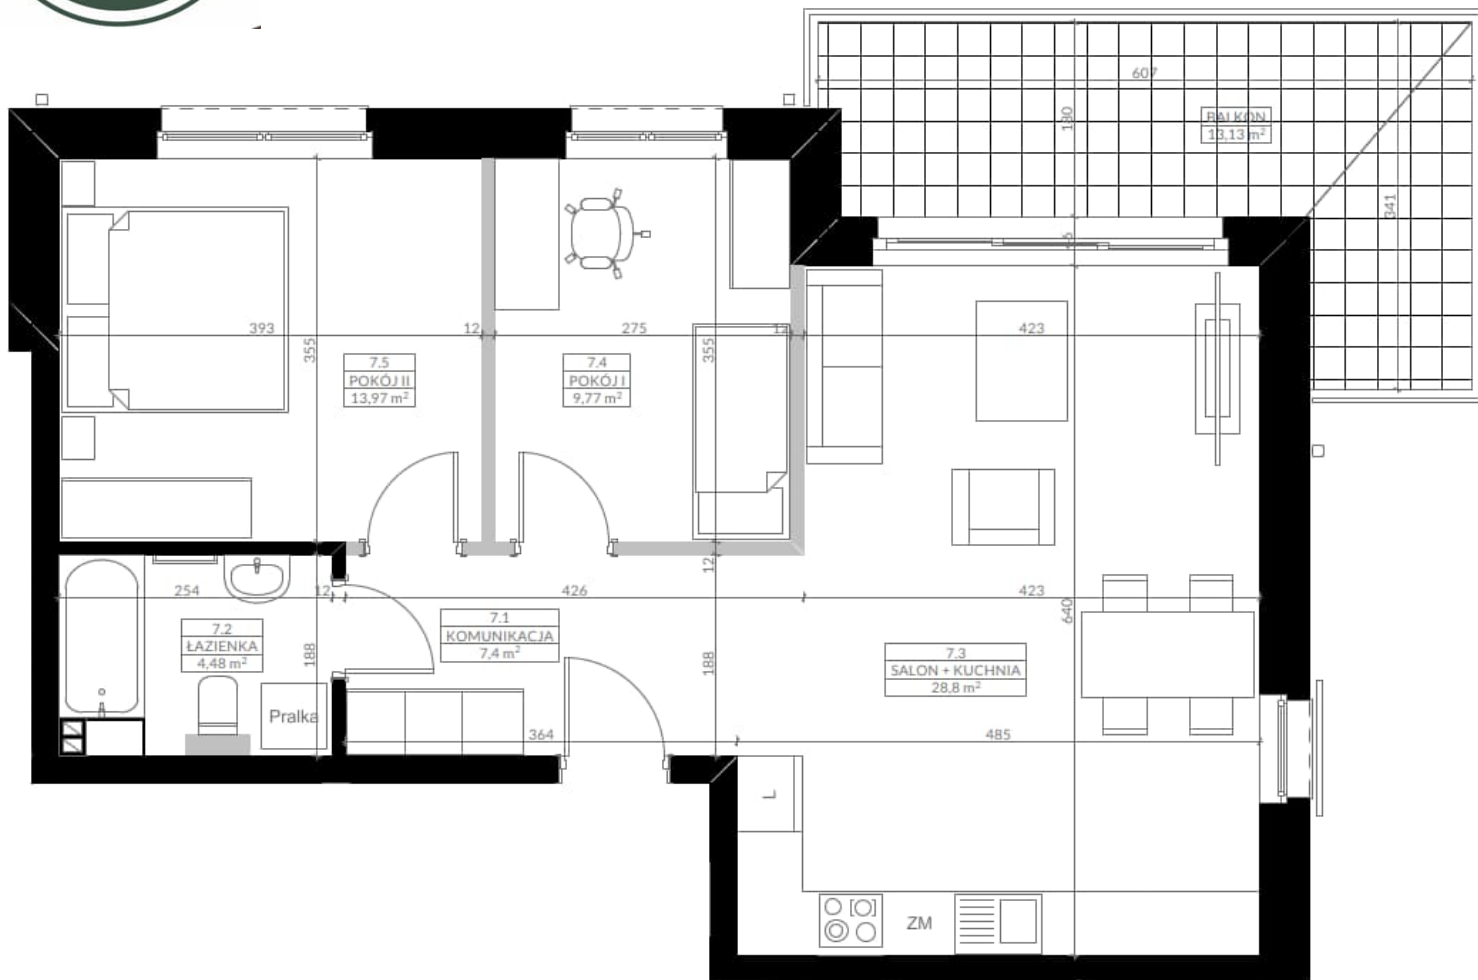

III PIĘTRO

MIESZKANIE NR 19

KOMUNIKACJA	7,4
ŁAZIENKA	4,48
SALON + KUCHNIA	28,8
POKÓJ I	9,77
POKÓJ II	13,97
	64,42 m²
BALKON	13,13

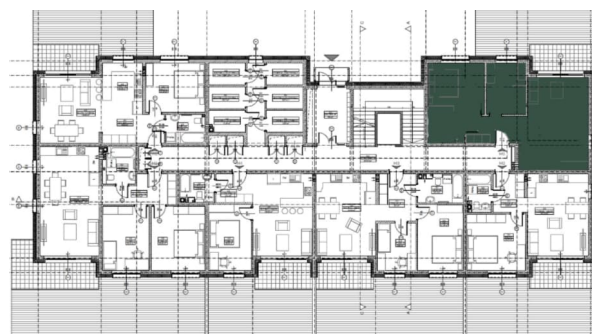

888-511-680

www.mdpdeveloper.pl



Aranżacje mają charakter poglądowy. Powierzchnie z tolerancją 2%. Do powierzchni lokalu nie wlicza się powierzchni ścian nośnych, balkonów i tarasów.

BIURO SPRZEDAŻY
ul. Warszawska 44
95-010 Stryków
biuro@mdpdeveloper.pl