


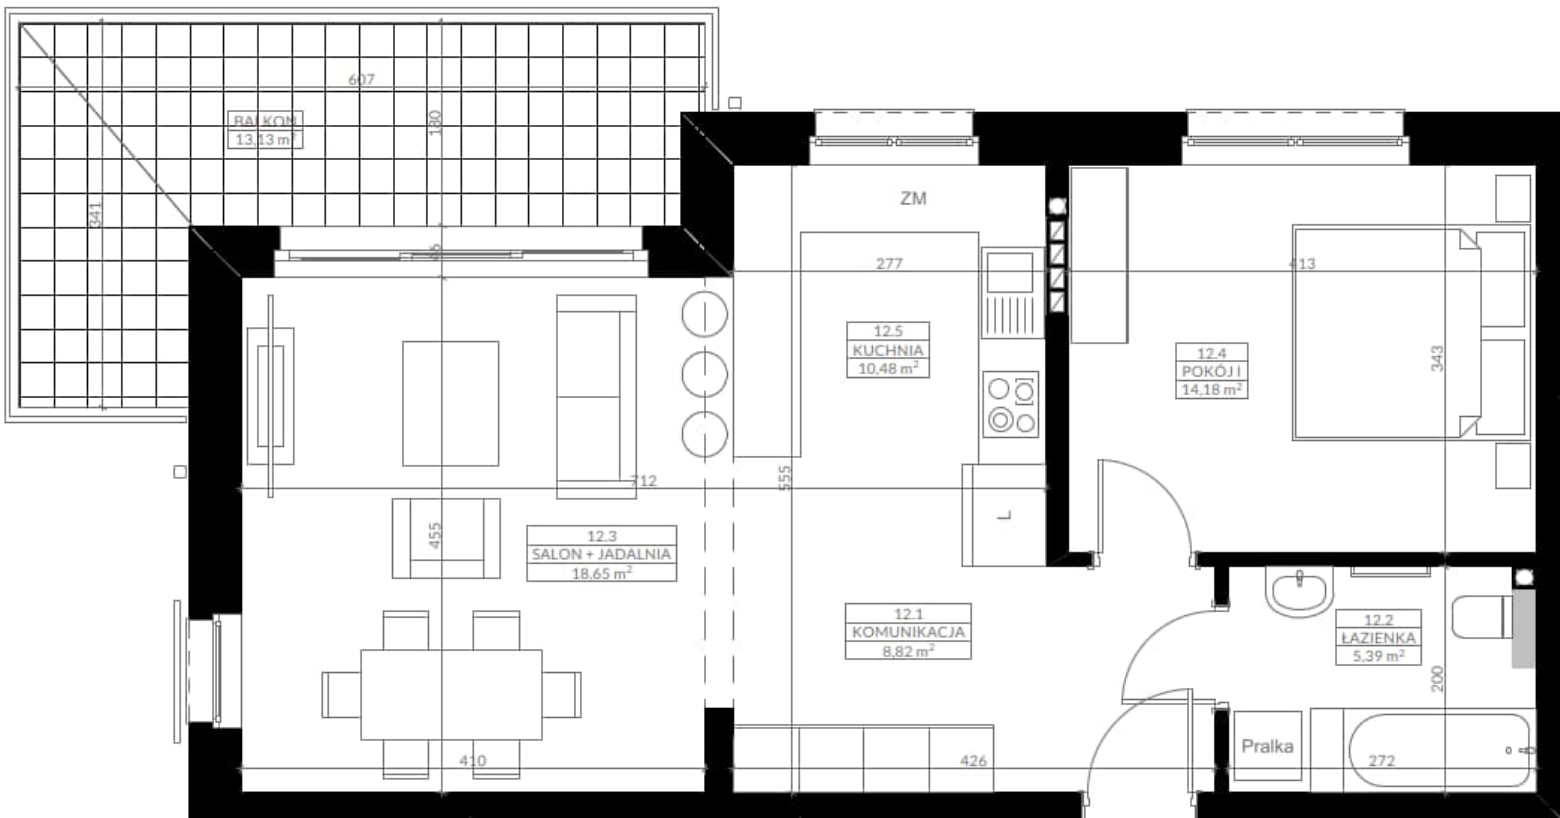


# A.24 57,52m<sup>2</sup>



## III PIĘTRO

### MIESZKANIE NR 24

KOMUNIKACJA	8,82
ŁAZIENKA	5,39
SALON + JADALNIA	18,65
POKÓJ I	14,18
KUCHNIA	10,48
	<b>57,52 m<sup>2</sup></b>
BALKON	13,13

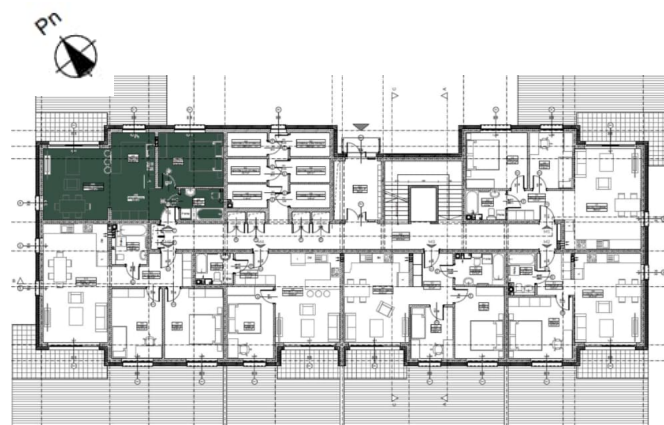

☎ 888-511-680

[www.mdpdeveloper.pl](http://www.mdpdeveloper.pl)



Aranżacje mają charakter poglądowy. Powierzchnie z tolerancją 2%. Do powierzchni lokalu nie wlicza się powierzchni ścian nośnych, balkonów i tarasów.

BIURO SPRZEDAŻY  
ul. Warszawska 44  
95-010 Stryków  
[biuro@mdpdeveloper.pl](mailto:biuro@mdpdeveloper.pl)