




A.4 46,69m<sup>2</sup>

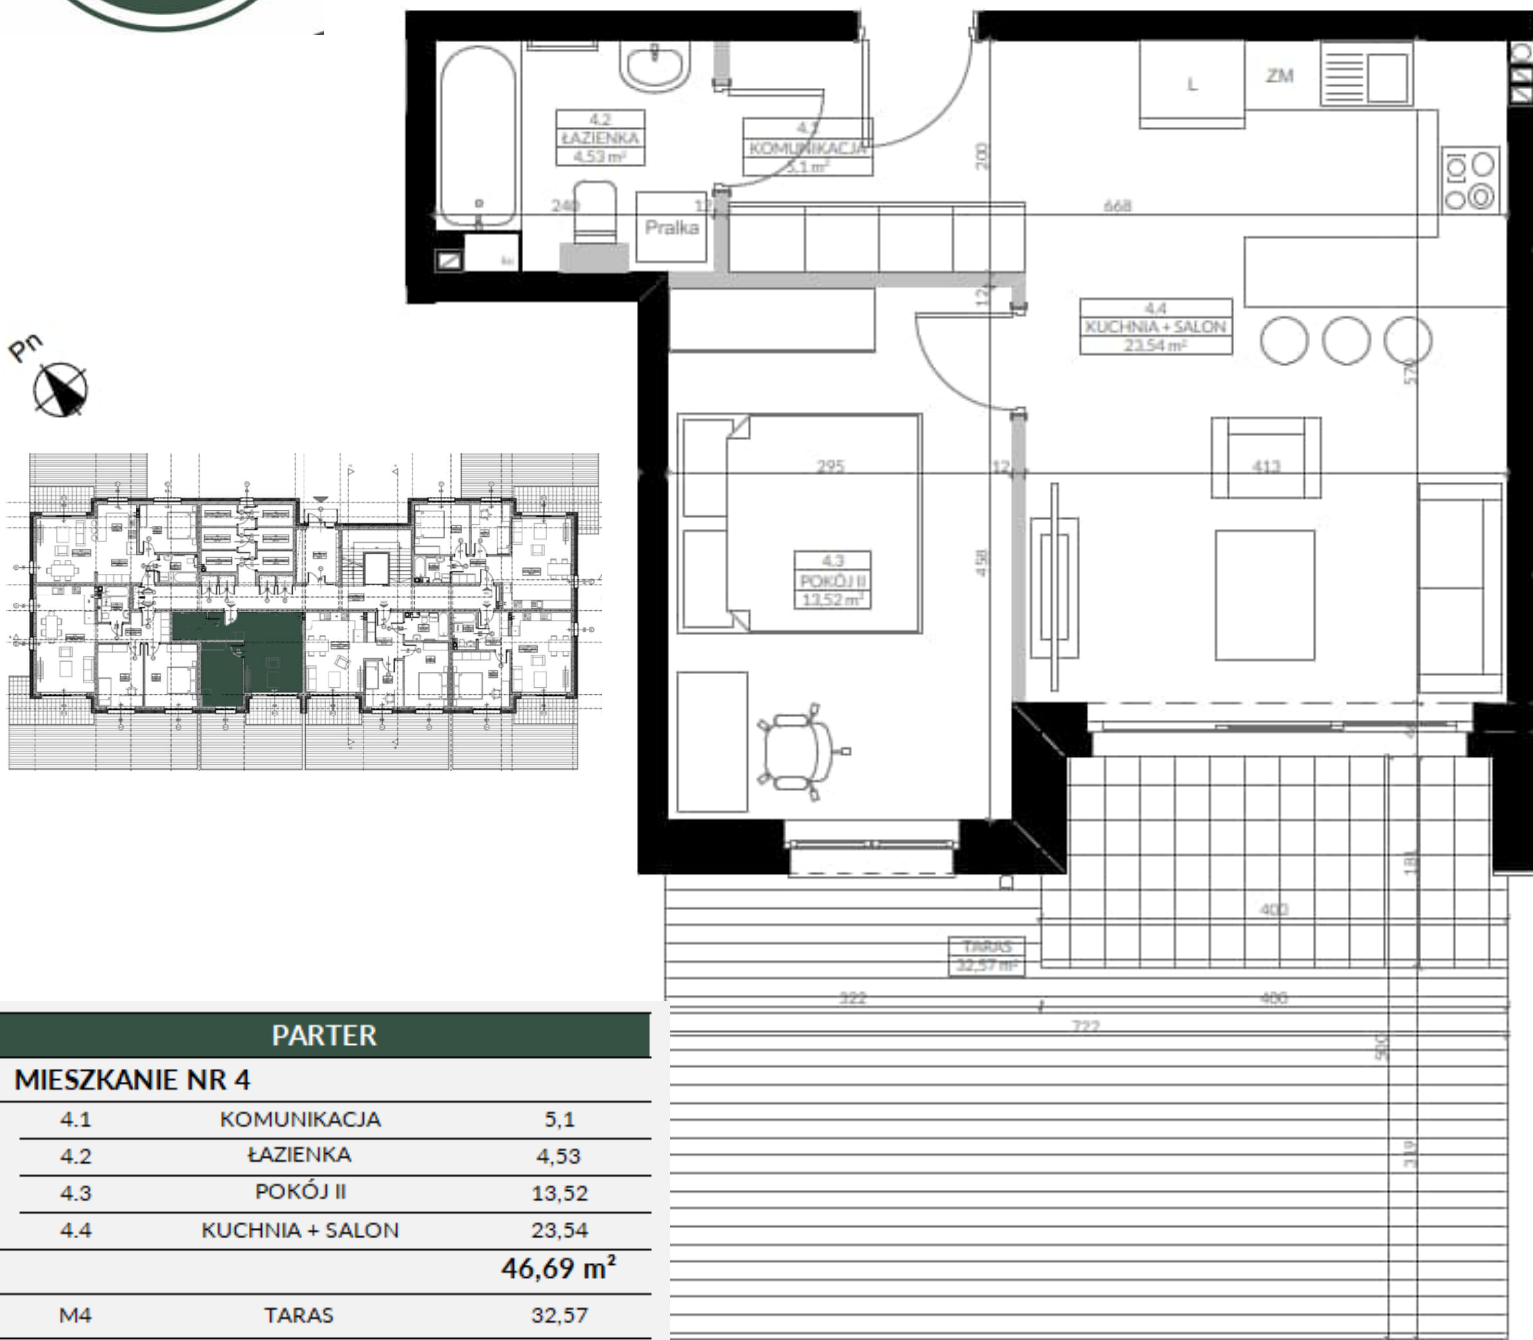

**PARTER**

**MIESZKANIE NR 4**

4.1	KOMUNIKACJA	5,1
4.2	ŁAZIENKA	4,53
4.3	POKÓJ II	13,52
4.4	KUCHNIA + SALON	23,54
		<b>46,69 m<sup>2</sup></b>
M4	TARAS	32,57

Aranżacje mają charakter poglądowy. Powierzchnie z tolerancją 2%. Do powierzchni lokalu nie wlicza się powierzchni ścian nośnych, balkonów i tarasów.

[www.mdpdeveloper.pl](http://www.mdpdeveloper.pl)

BIURO SPRZEDAŻY  
ul. Warszawska 44  
95-010 Stryków  
[biuro@mdpdeveloper.pl](mailto:biuro@mdpdeveloper.pl)



☎ 888-511-680